


شارع الكهف الرئيسي

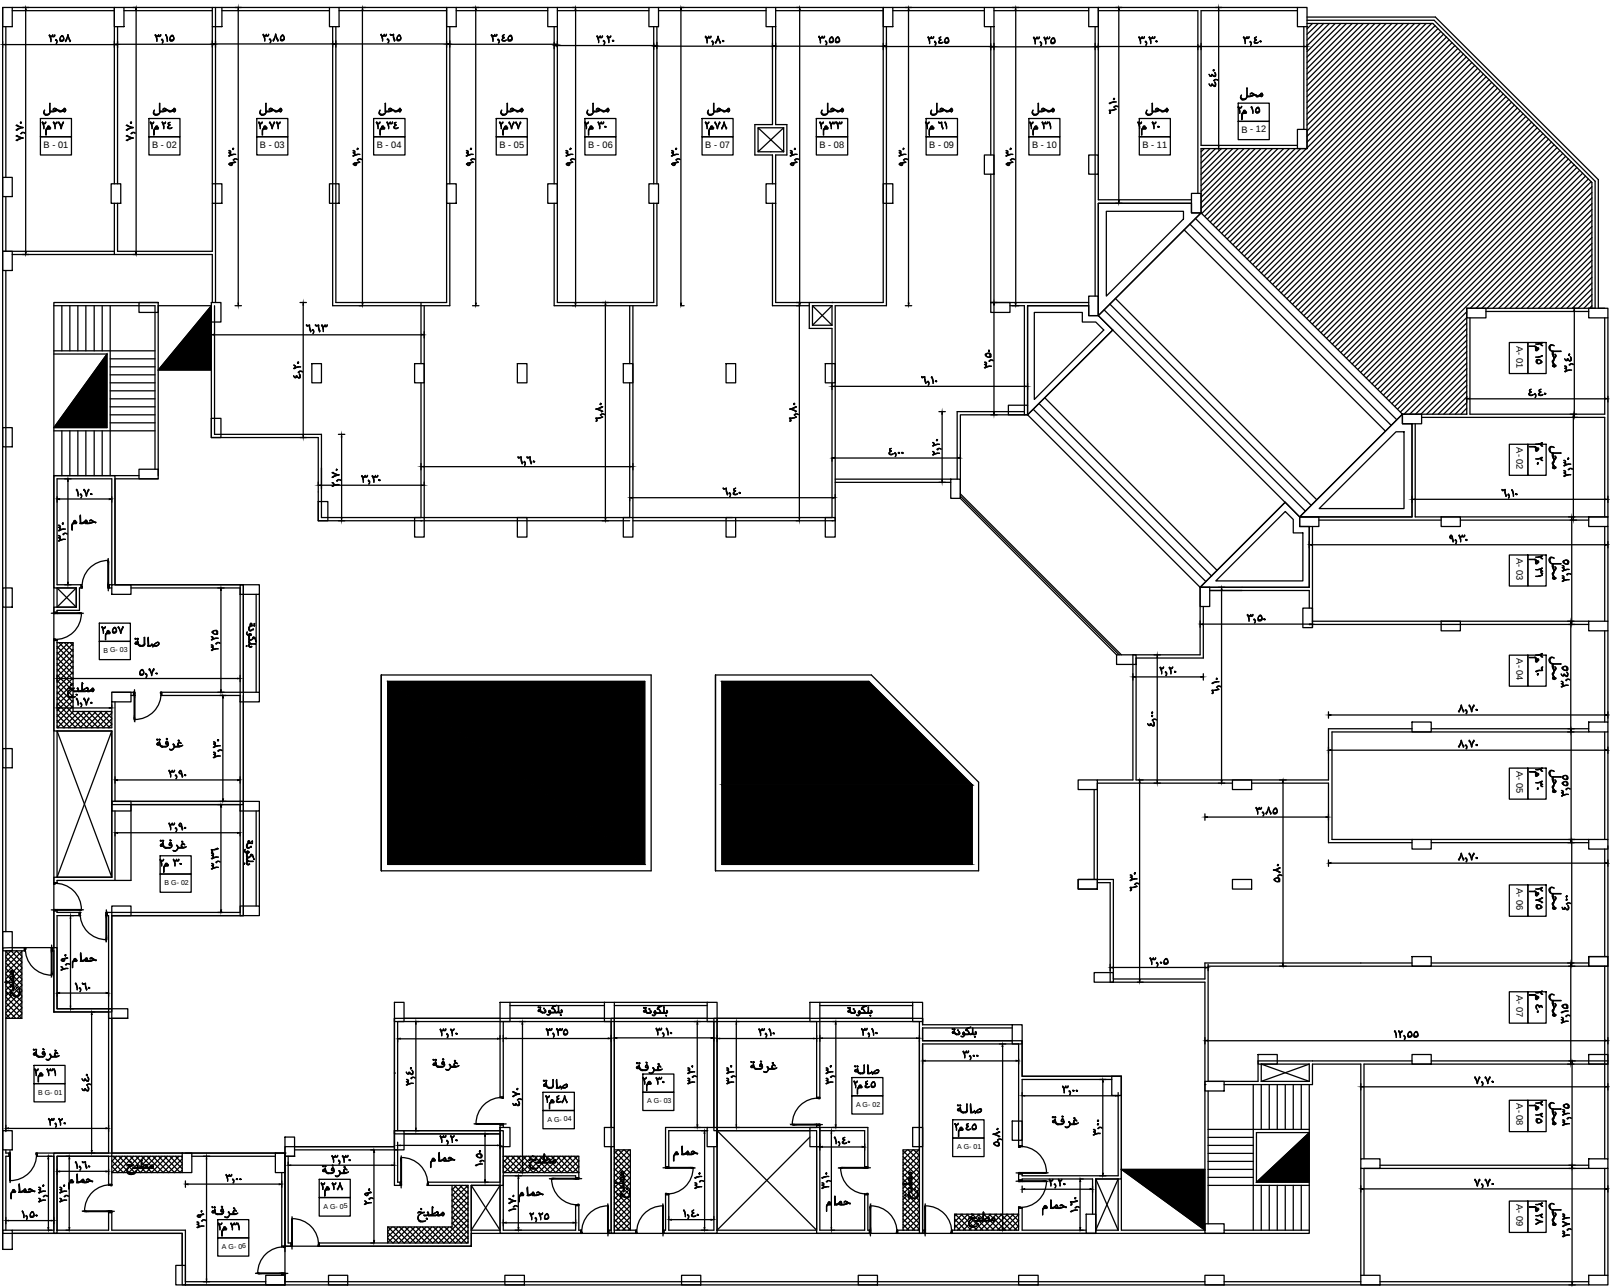

معماري الارضي

شارع الحجاز الرئيسي